

■ コンテンポラリー255Iモデル



デザイナーシリーズ 画像はイメージです

カウンター


(アクリル100% 人工大理石)



バニラアイボリー



ブリザード

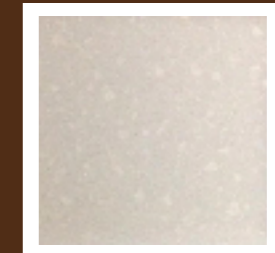

サウスポール



ブラックナイト

ステンレスシンク



混合水栓



ホーロートップ
片面焼きガスコンロ



ドアデザイン (樹種: アルダー材)



カエラム



トラスホライズンタル



プリンストン

シロッコファンフード



取手



ゴールド



シルバー



アンティーク

カラーバリエーション (18色)




#100 #101 #102 #103 #104 #106 #108 #109 #110 #111 #113 #114 #115 #116 #117 #121 #132 #333


¥586,000 (税別)

※配送・搬入・施工費別途


平面図

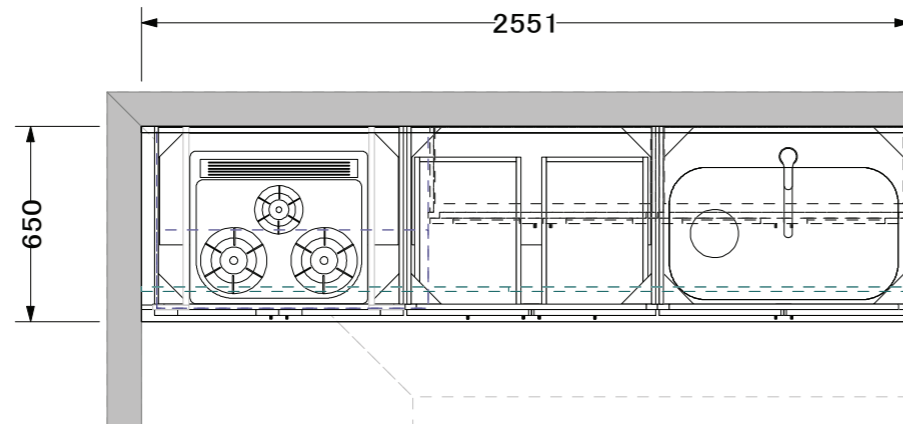


立・断面図

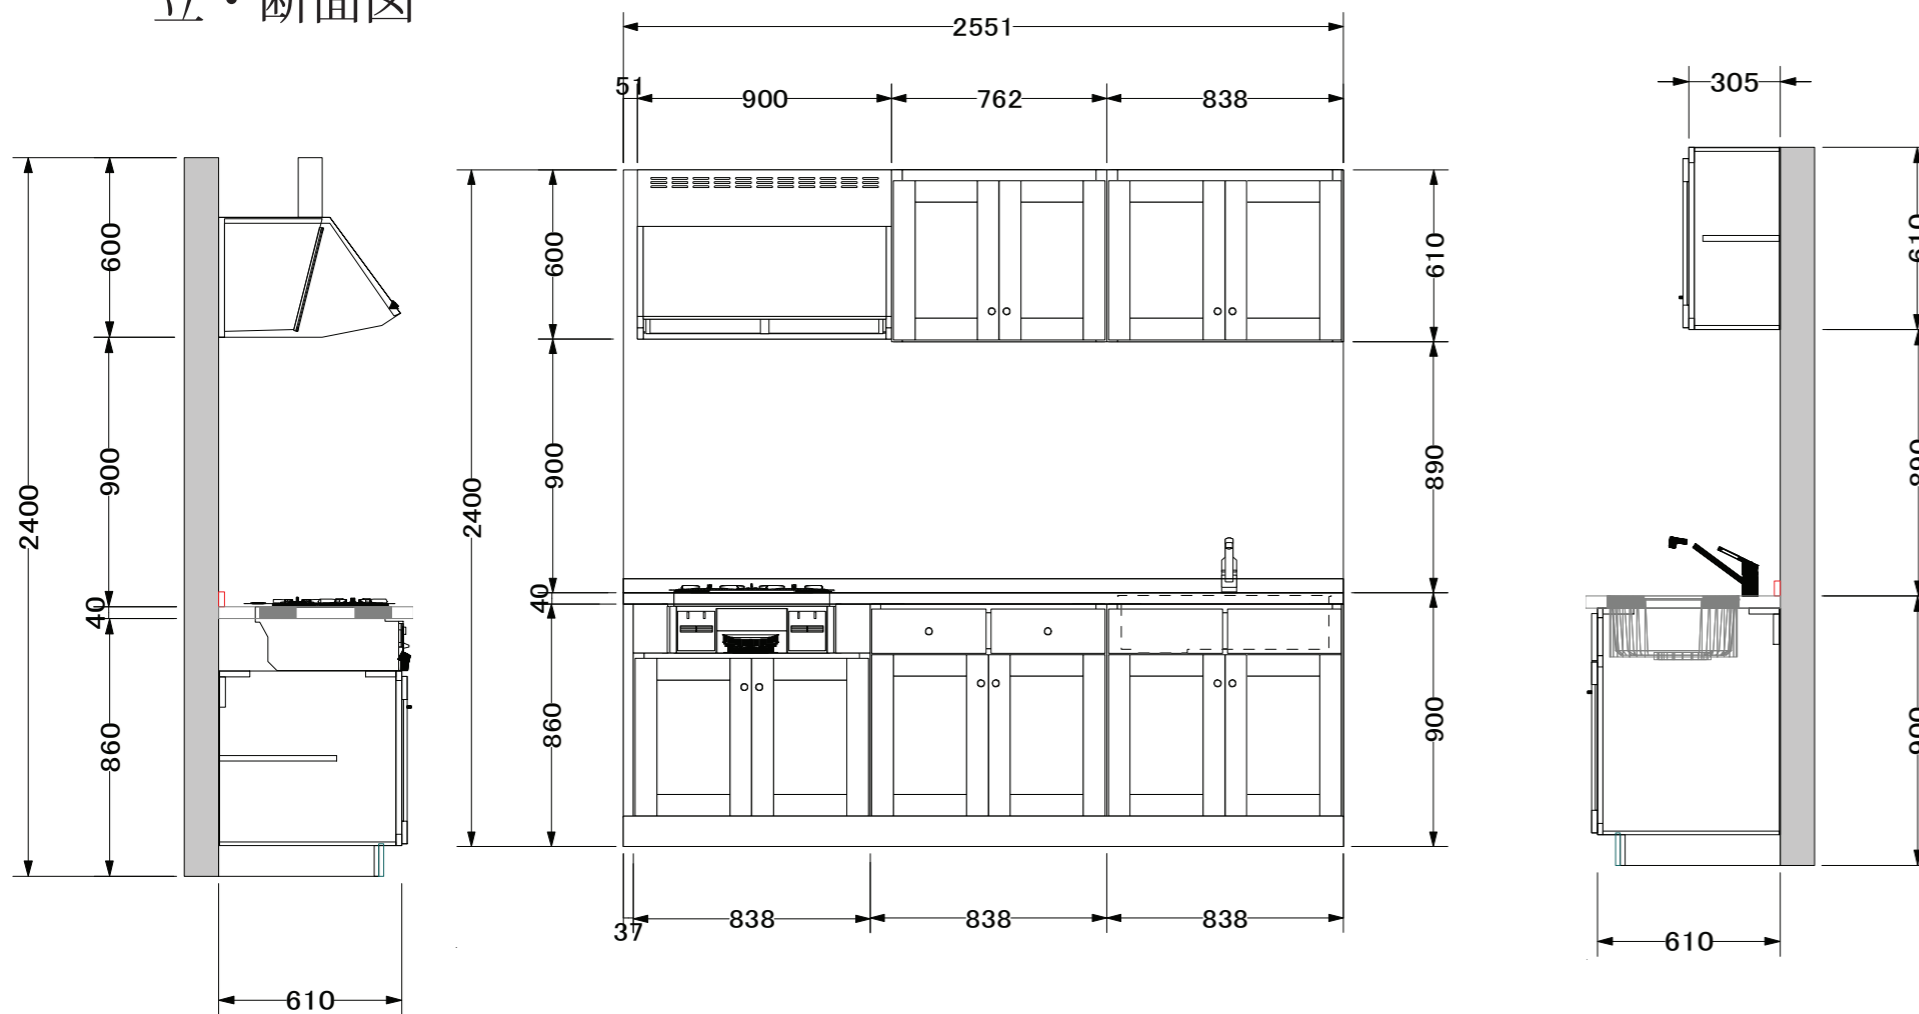

キャビネット内部

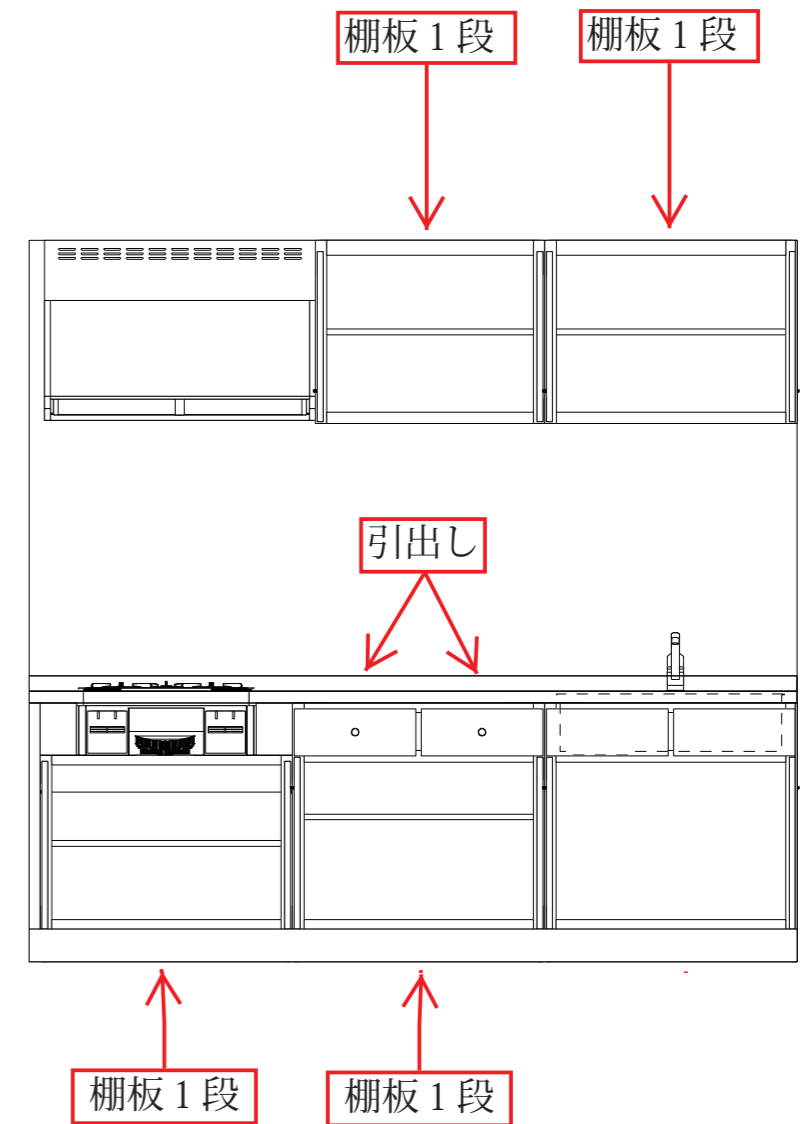

		キッチン	縮尺	1:25	DeWils 東京 Showroom	
		コンテンポラリー2551モデル	作図	訂正	D/Caekum,TaurusHorizontal,Princeton,Alder	見積NO
			12/13/2014		COLOR/未定	