

シンク 【K 5832-96/KOHLER】



¥113,000 (税抜)

水栓 【9178T-RB-DST/DELTA】



¥115,000 (税抜)

ソープディスペンサー 【RP50813RB/DELTA】



¥11,600 (税抜)

ガスコンロ 【C3WF2KJTKST/HARMAN】



¥250,000 (税抜)

レンジフード 【SERL-EC-901SI/富士工業】



¥155,200 (税抜)

取っ手【29116WID/Amerock】



¥1,500 (税抜)

カウンター 【G1(キッチン)/中外交易】



¥396,000 (税抜)


カウンター 【G4(アイランド)/中外交易】




¥450,000 (税抜)

	工事名称	メインキッチン	DeWils Tokyo Showroom			
	DeWils Tokyo Showroom		仕様書	作図	D/ Salem,HR Maple	見積NO
				04/26/2014	COLOR/cherry & Herloom white	



すべてセット価格に含まれております

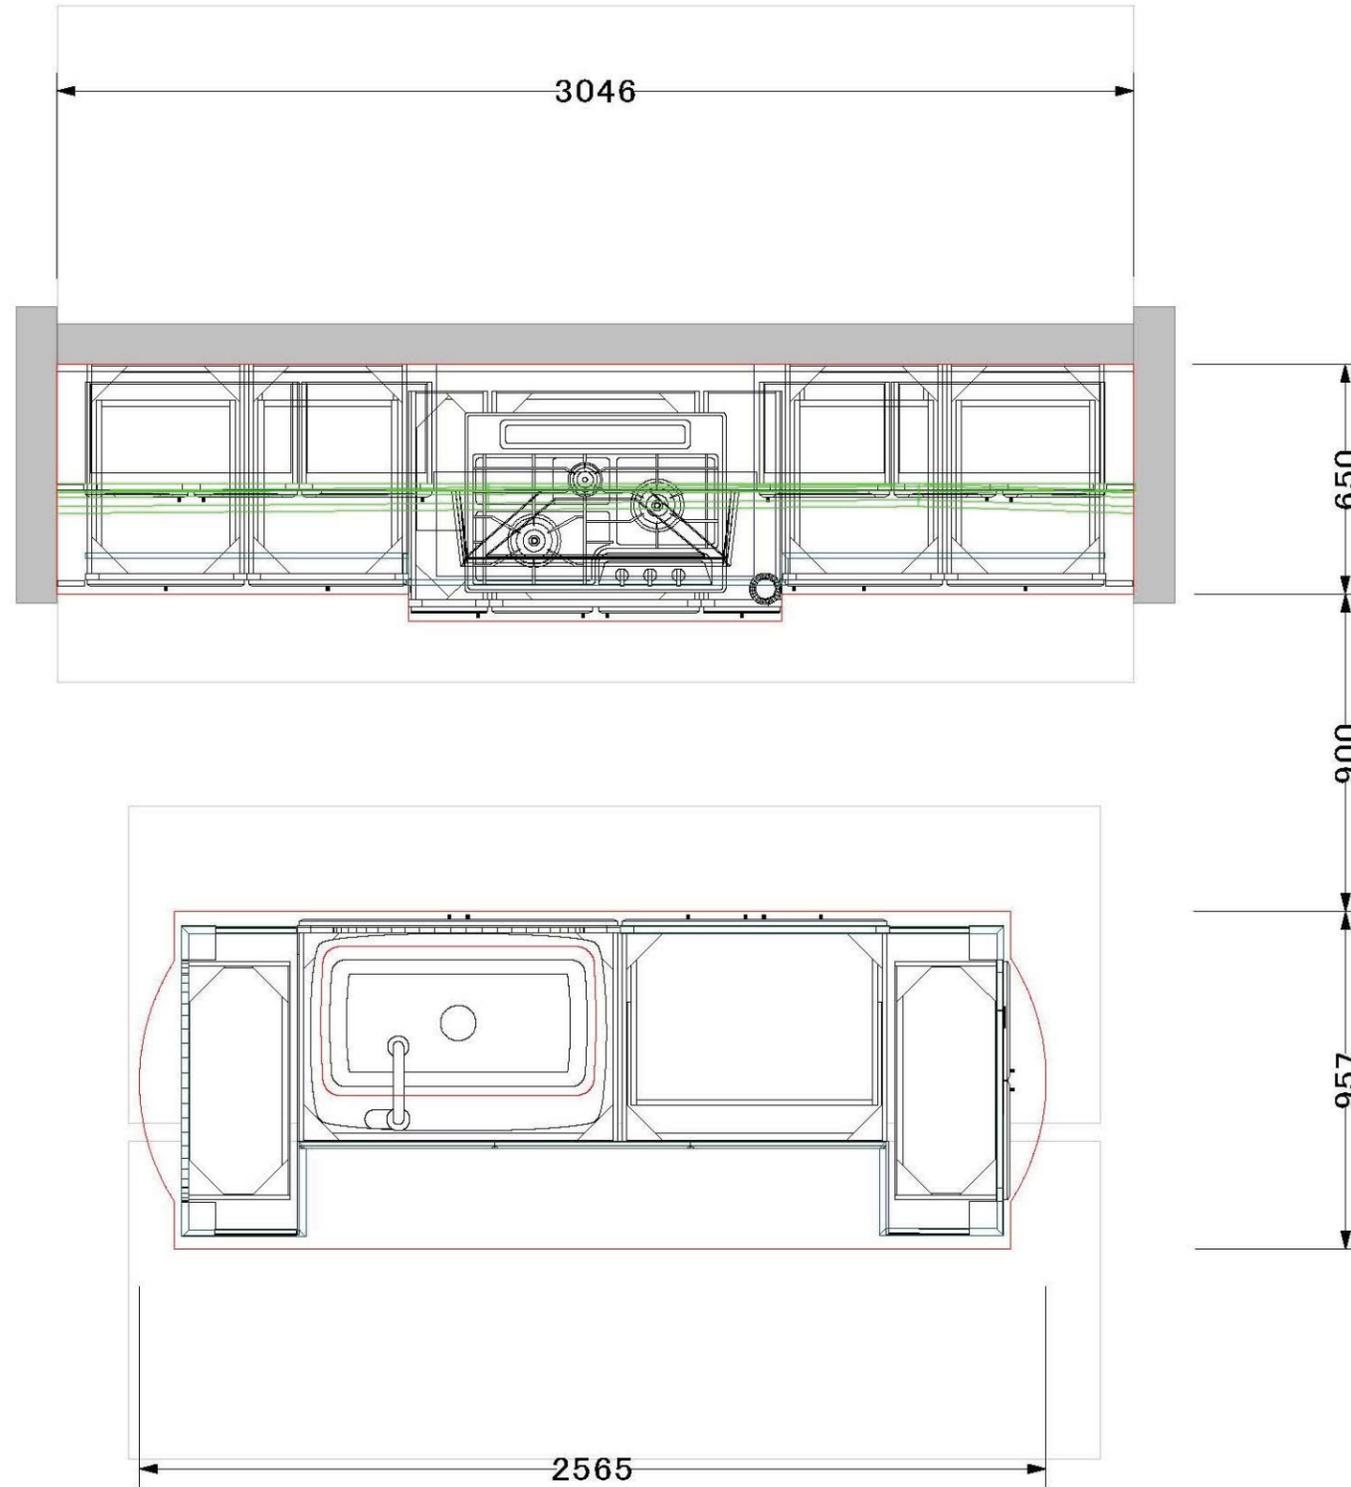

	工事名称	メインキッチン	縮尺	1 : 20	DeWils Tokyo Showroom	
	DeWils Tokyo Showroom		作図		D/Salem,HR Maple	見積NO
			04/26/2014		COLOR/Cherry & Heirloom white	
		平面図				

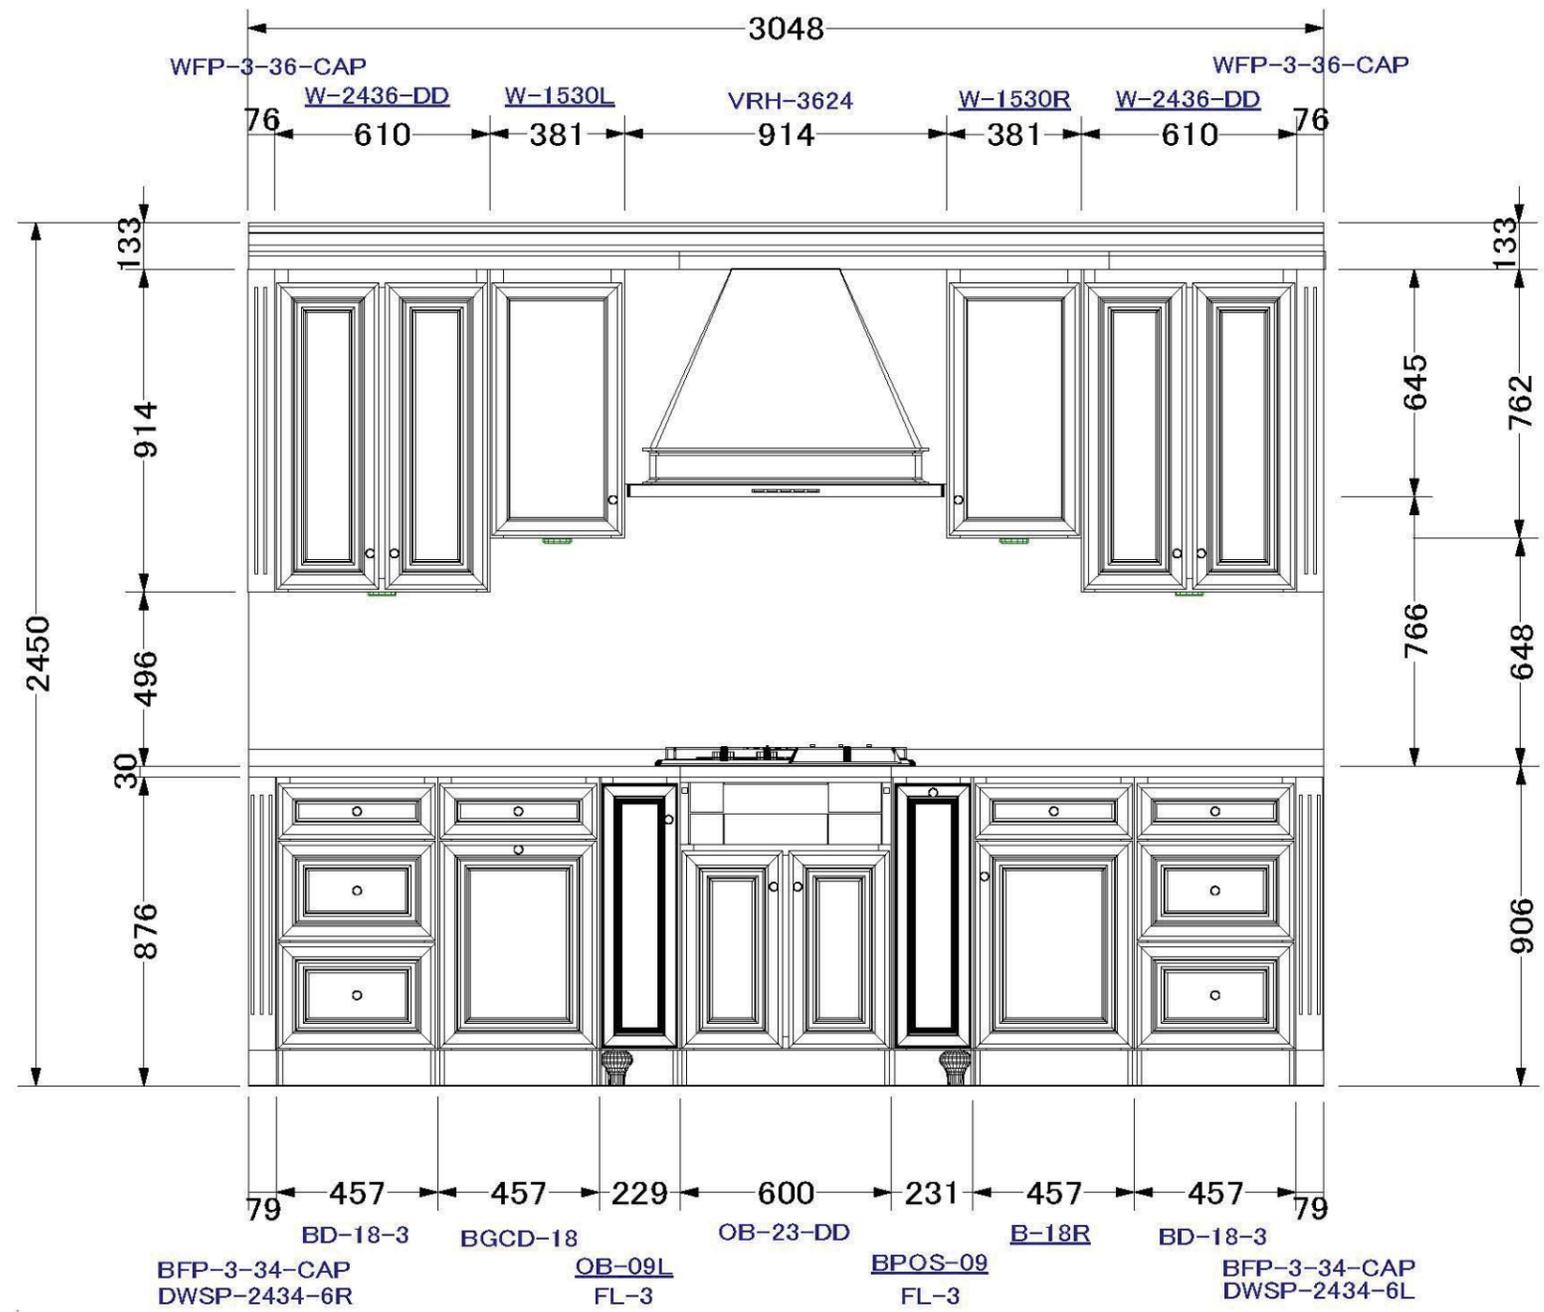



	工事名称	メインキッチン	縮尺	1: 20	DeWils Tokyo Showroom	
	DeWils Tokyo Showroom	立面図	作図		D/Salem,HR Maple	見積NO
				04/26/2014	COLOR/Cherry	

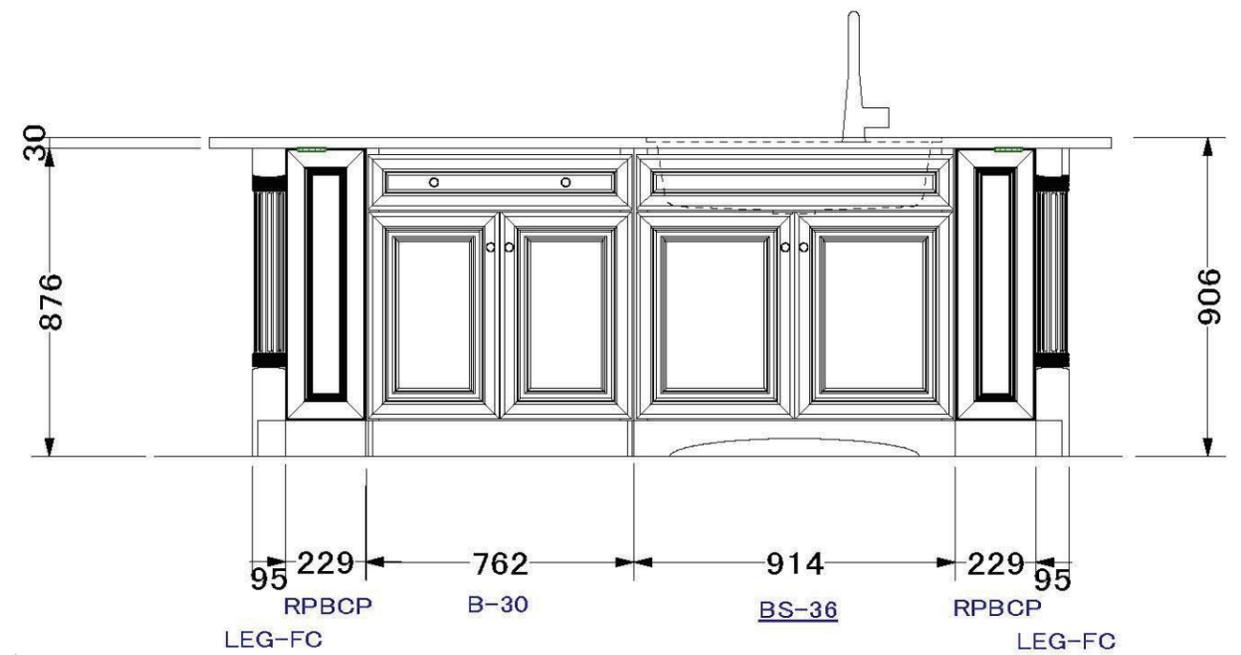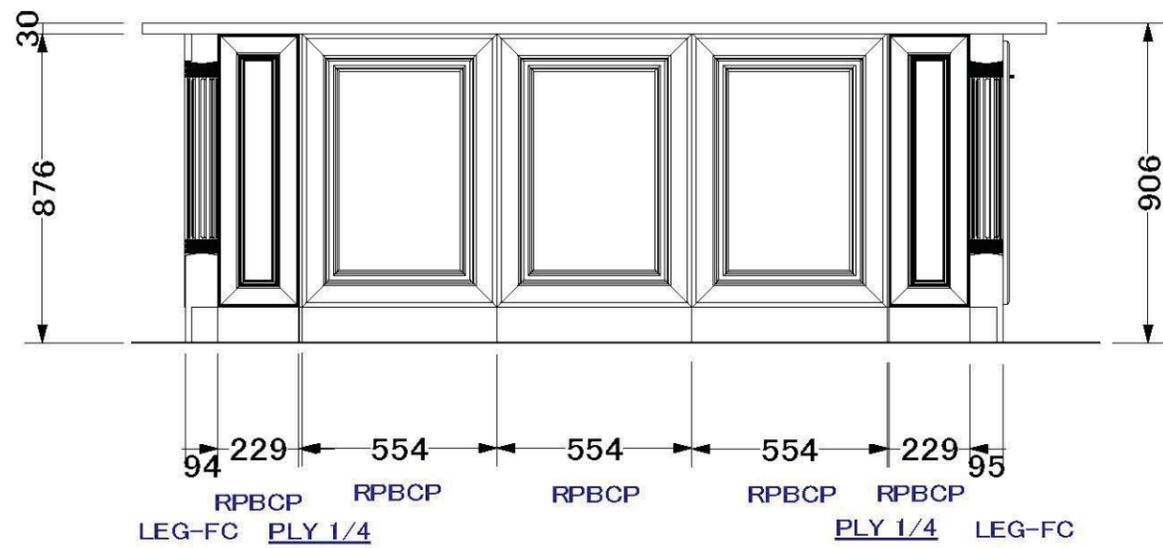

	工事名称	メインアイランド	縮尺	1: 20	DeWils Tokyo Showroom		
	DeWils Tokyo Showroom		立面図-1	作図		D/Salem,HR Maple	見積NO
				04/26/2014		COLOR/ Heirloom white	



	工事名称	メインキッチン		DeWils Tokyo Showroom	
	DeWils Tokyo Showroom	イメージ	作図	D/Salem,HR Maple	見積NO
			04/26/2014	COLOR/Cherry & Hairloom white	

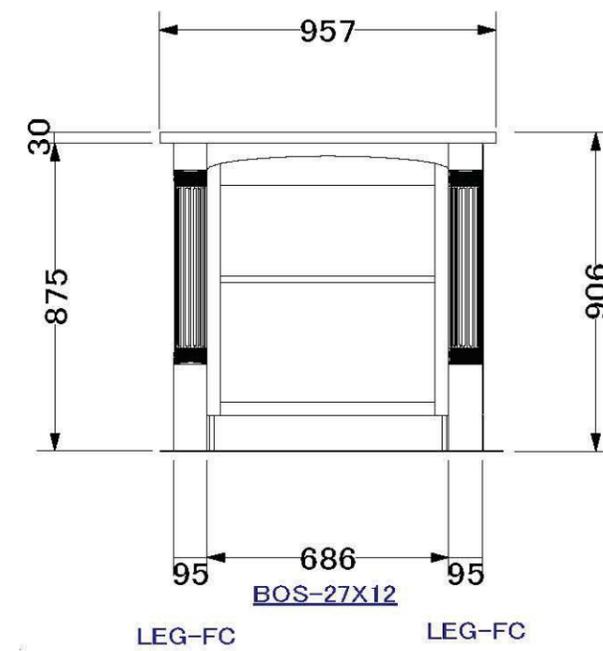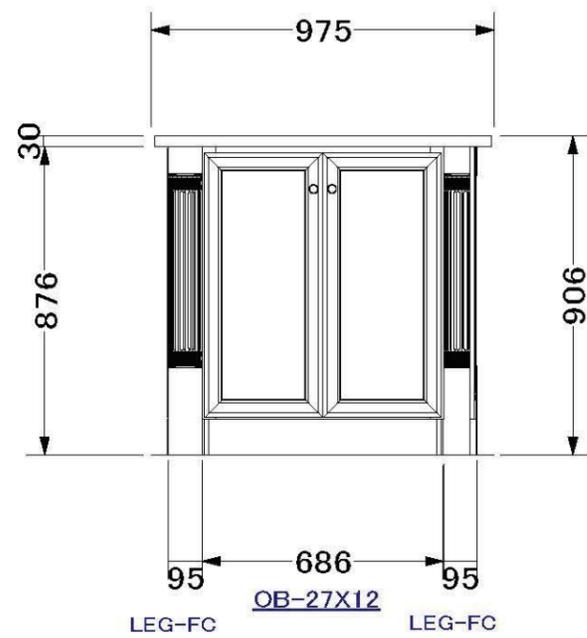

	工事名称	メインアイランド	縮尺	1 : 20	DeWils Tokyo Showroom		
	DeWils Tokyo Showroom		立面図-2	作図		D/Salem,HR Maple	見積NO
					04/26/2014	COLOR/Heirloom white	